


JARDINS
EN VILLE


VEVEY

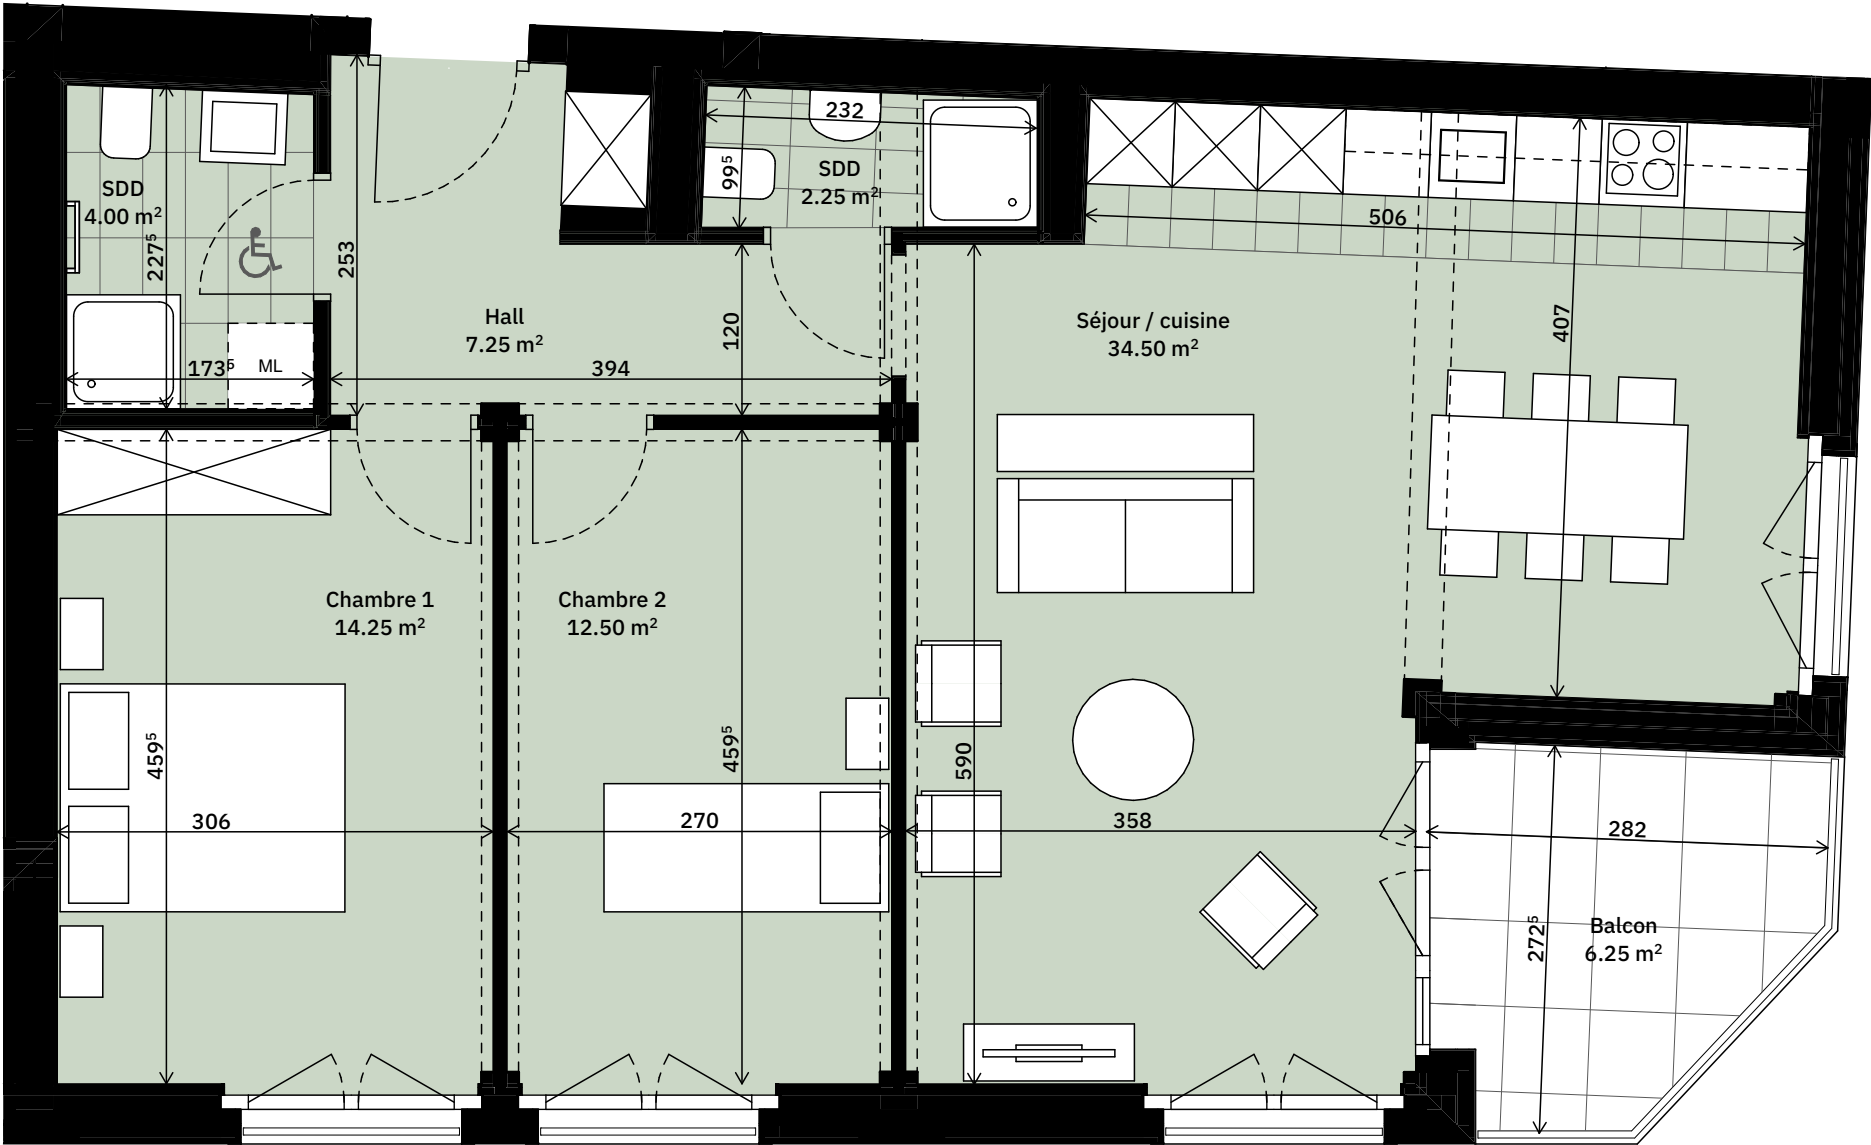

B Â T I M E N T A

LOTS A102 - A202 - A302 - A402

3 PIÈCES

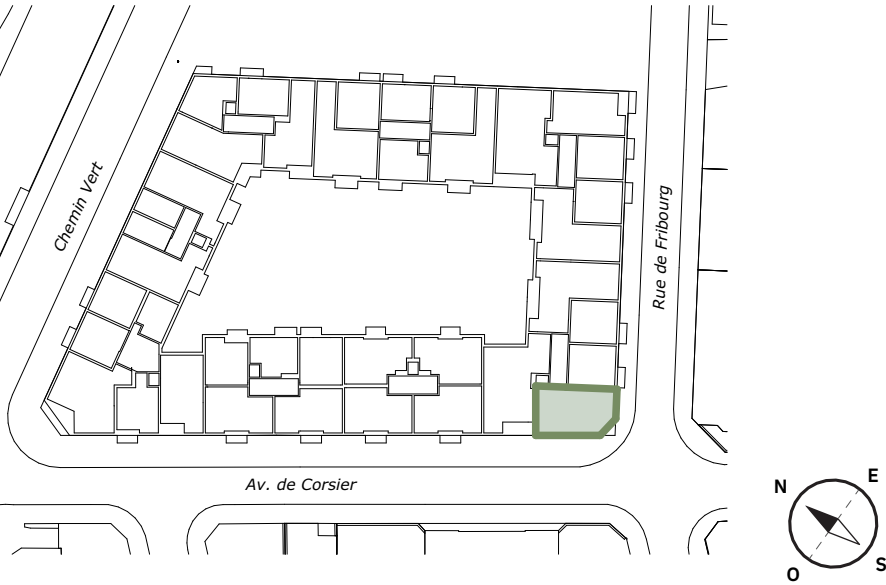

ÉTAGE	1 - 2 - 3 - 4
SURFACE LOGEMENT	78.00 m ²
SURFACE BALCON	6.25 m ²
SURFACE TERRASSE NON-COUEVERTE	- m ²
SURFACE PONDÉRÉE *	81.25 m ²

*CALCUL SELON RECOMMANDATION USPI
CE DOCUMENT N'EST PAS CONTRACTUEL, LES RENSEIGNEMENTS QU'IL CONTIENT SONT COMMUNIQUÉS
SANS ENGAGEMENT ET SOUS RÉSERVE DE MODIFICATIONS ENTRE-TEMPS.