


JARDINS EN VILLE

VEVEY

BÂTIMENT B LOT B003 COMMERCE

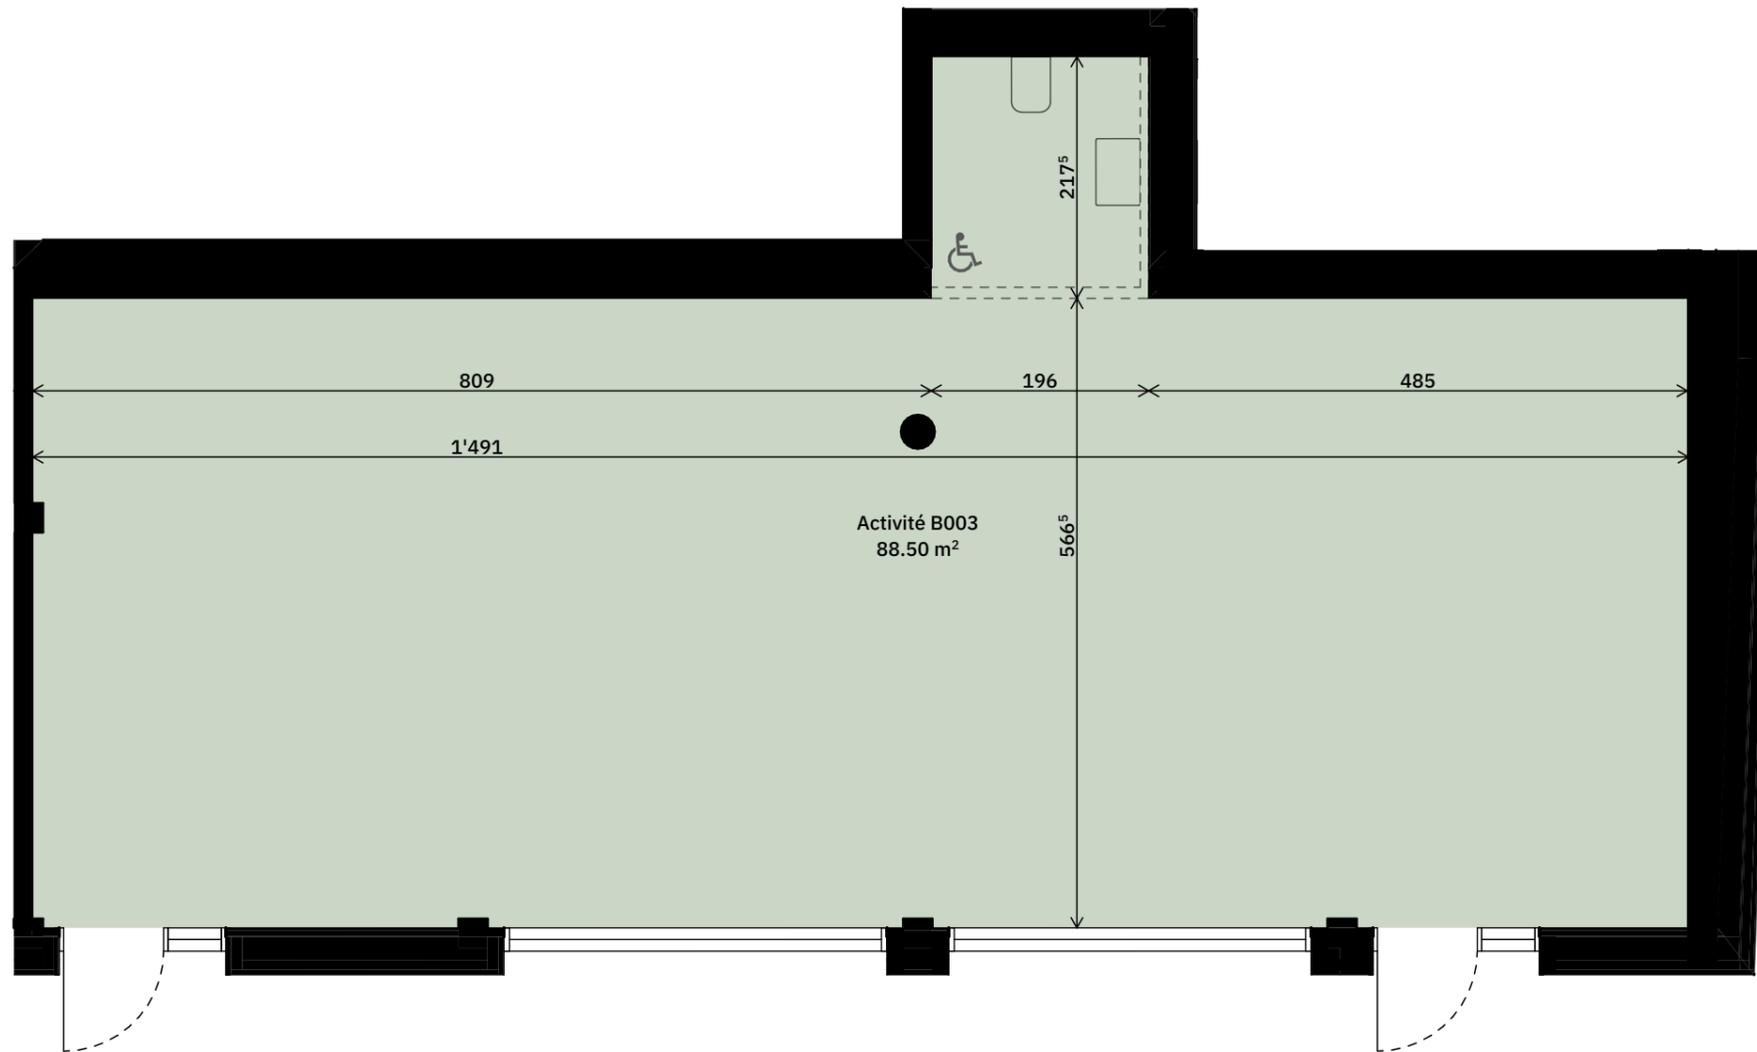

ÉTAGE	REZ
SURFACE DE COMMERCE	88.50 m ²
SURFACE BALCON	- m ²
SURFACE TERRASSE NON-COUVERTE	- m ²
SURFACE PONDÉRÉE *	88.50 m ²

*CALCUL SELON RECOMMANDATION USPI
CE DOCUMENT N'EST PAS CONTRACTUEL, LES RENSEIGNEMENTS QU'IL CONTIENT SONT COMMUNIQUÉS SANS ENGAGEMENT ET SOUS RÉSERVE DE MODIFICATIONS ENTRE-TEMPS.