



JARDINS
EN VILLE

VEVEY

B Â T I M E N T F

LOTS F104 - F204 - F304 - F404

4 PIÈCES

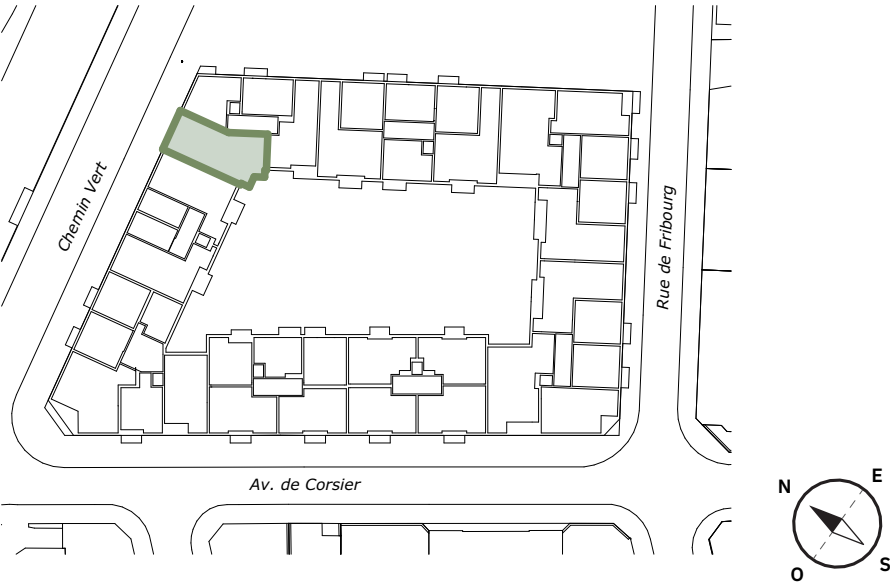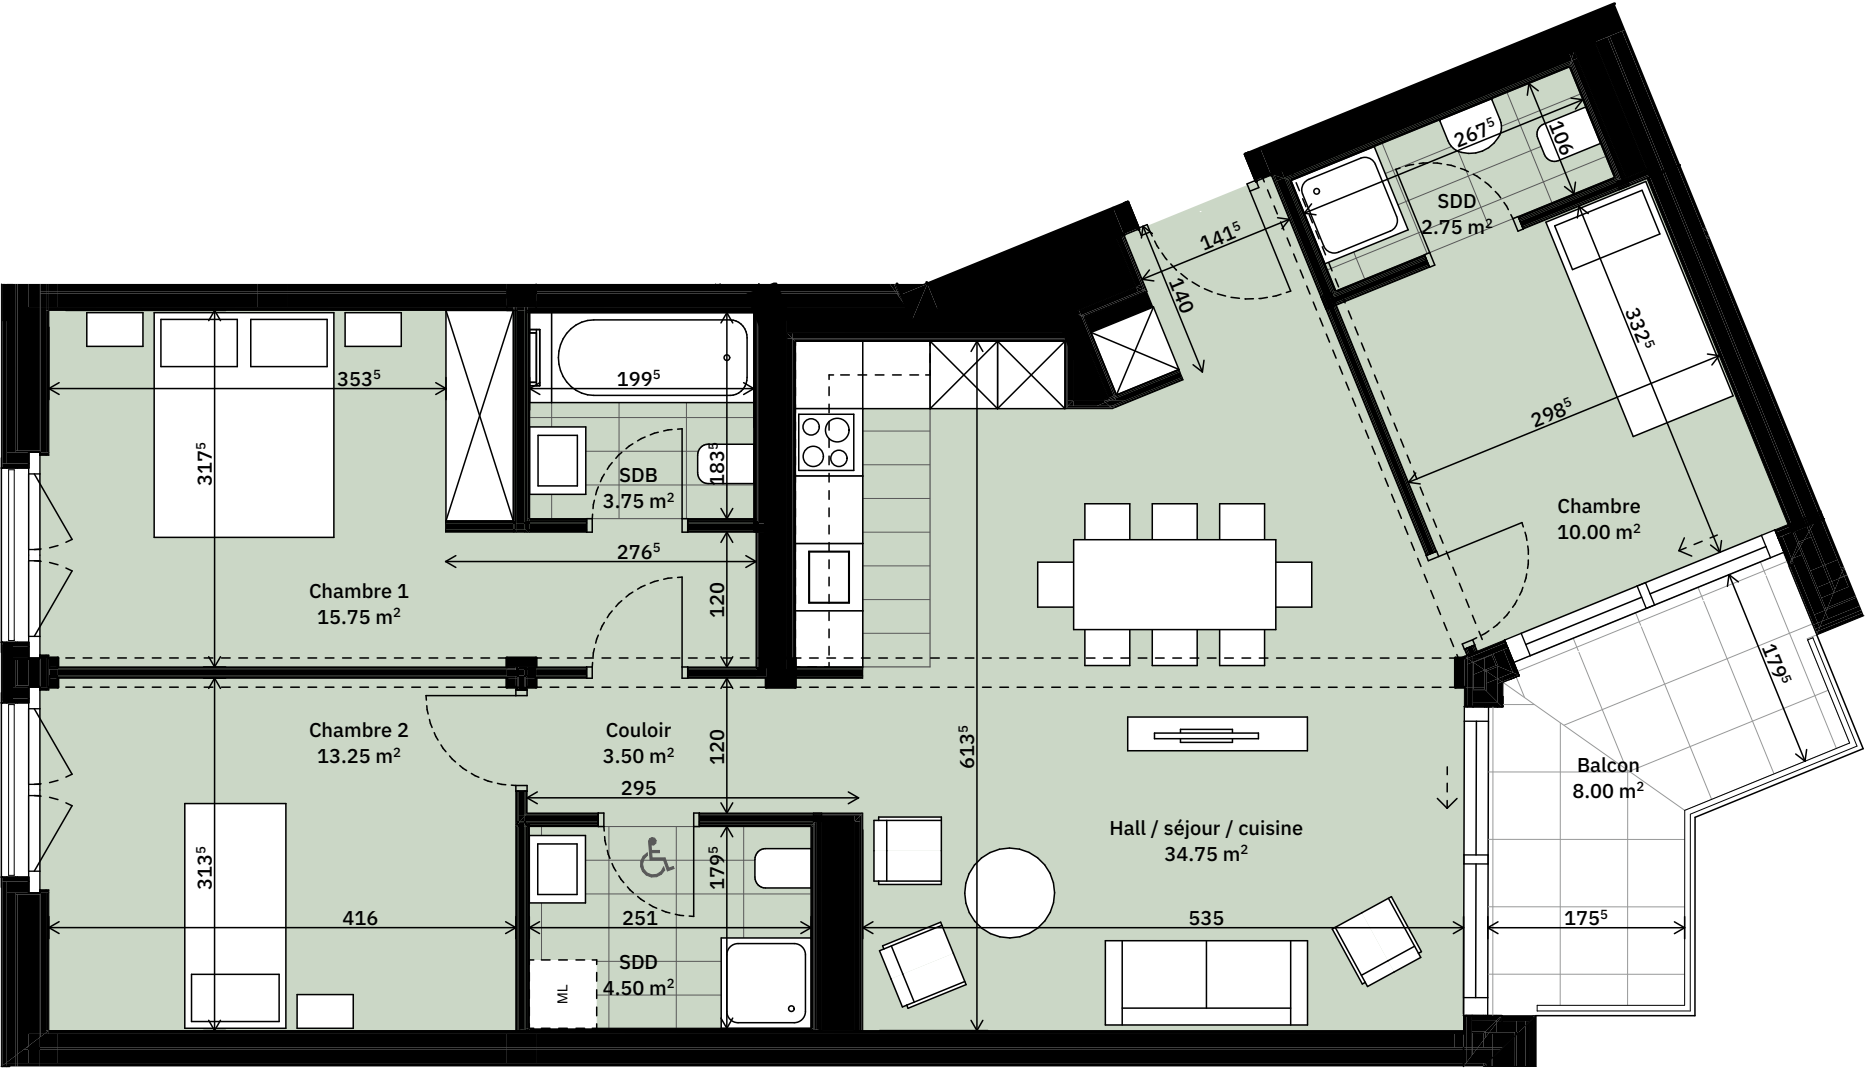

ÉTAGE	1 - 2 - 3 - 4
SURFACE LOGEMENT	91.50 m ²
SURFACE BALCON	8.00 m ²
SURFACE TERRASSE NON-COUEVERTE	- m ²
SURFACE PONDÉRÉE *	95.50 m ²

*CALCUL SELON RECOMMANDATION USPI

CE DOCUMENT N'EST PAS CONTRACTUEL, LES RENSEIGNEMENTS QU'IL CONTIENT SONT COMMUNIQUÉS SANS ENGAGEMENT ET SOUS RÉSERVE DE MODIFICATIONS ENTRE-TEMPS.